

Avvägningsdubbar där årtal ej är angivna är avvägda 1982-85.

- REV.870224 Grundvattenresultat.
- REV.860113 Avvägnings- och grundvattenresultat Provgropar tomt 7 och 8 Grundförstärkning tomt 7
- REV.840201 Avvägnings-, grundvatten- och grundundersökningsresultat samt nivåkurvor. 03
- REV.841029 Avvägnings- och grundvattenresultat. 03

Uppgifter om grundläggningssätt är tagna från SBK:s byggnadslovsarkiv.

Sonderingarna inom fastigheterna nr 8 och 14 är utförda innan byggnaderna uppfördes.

Uppgifter om grundvatten är tagna från Gatukontorets grundvattenbank (dock ej vid provgropar).

INVENTERING

Heden 30 kv. Granaten
 Plan 1:400
 GBG 1982-12-30 OB
 SBK Ingenjörbyrå


UPP
21580
2-11

16/3 1926

188489


RITNING
TILL NYBYGGNAD
TOMTEN N: 2 I ÖDEKV. GRANATEN
HEDEN I GÖTEBORG

Slutbesiktigat
den 28/10 1926

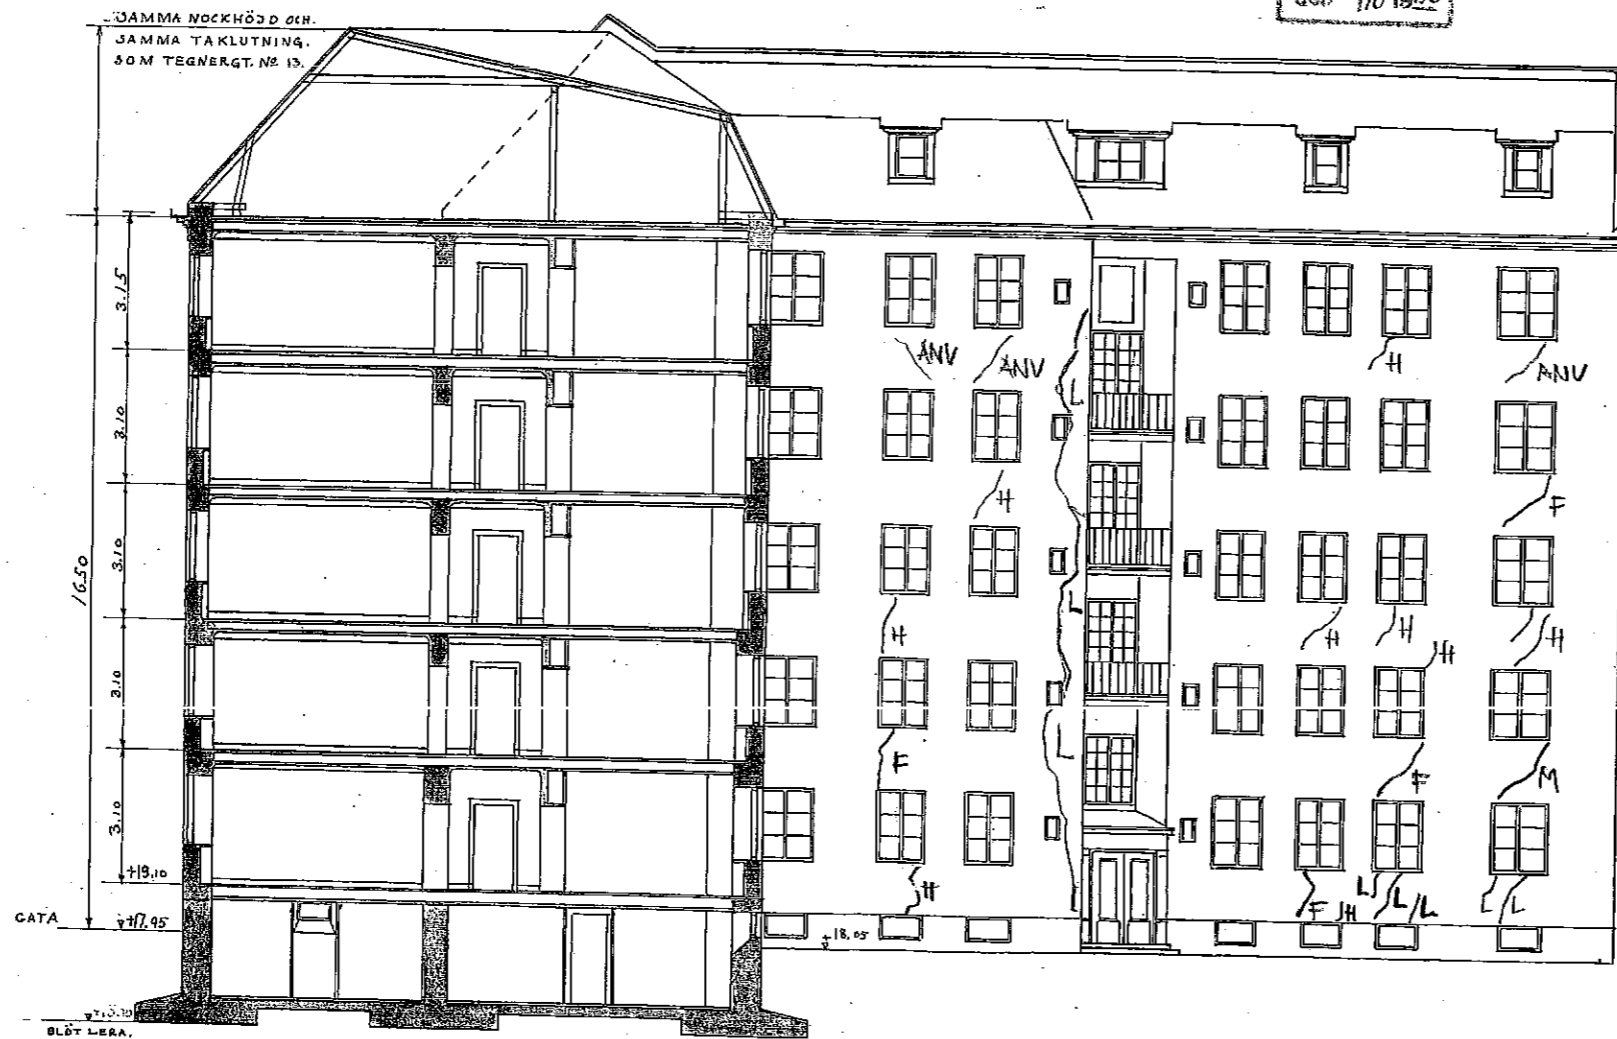


SEKTION GENOM GATUFASADEN

GÅRDSFASAD

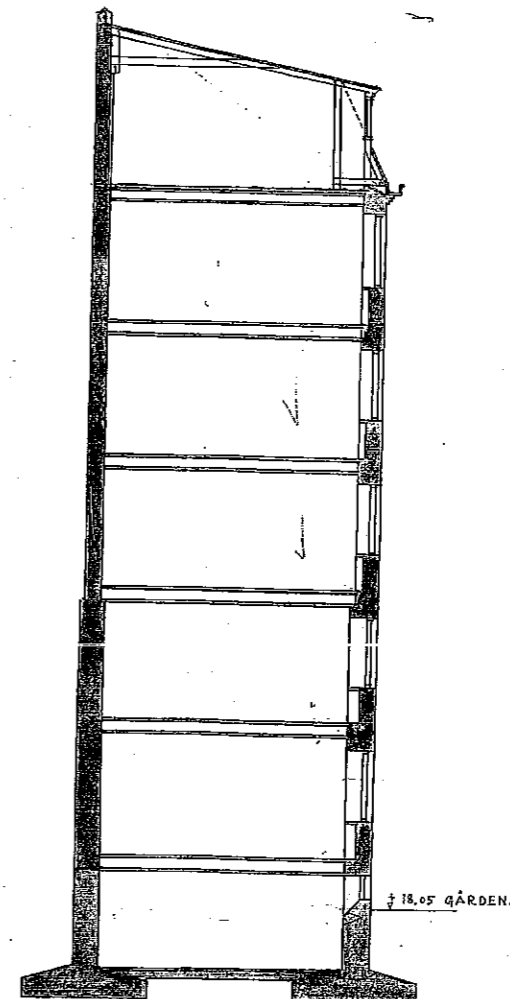

SEKTION GENOM GÅRDSFASADEN

GÖTEBORG I FEBR. 1926
[Signature]

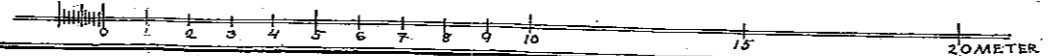

16

1.0	1.25	1.6	2.0	2.2	2.5
1.1	1.4	1.8	2.1	2.4	2.8

VÄSTERÅS ARKIVFOTOCENTRAL AB
BOX 9045
72009 VÄSTERÅS 9
TEL 021-111980

16

BILAGA 7b


KOPIA
21580
1-11

16/3 1926

188483

RITNING
TILL NYBYGGNAD
TOMTEN N:2 J:3 O:25 KV:GRANATEN
HEDEN I GÖTEBORG


Slutbesiktigat
den 28/10 1926

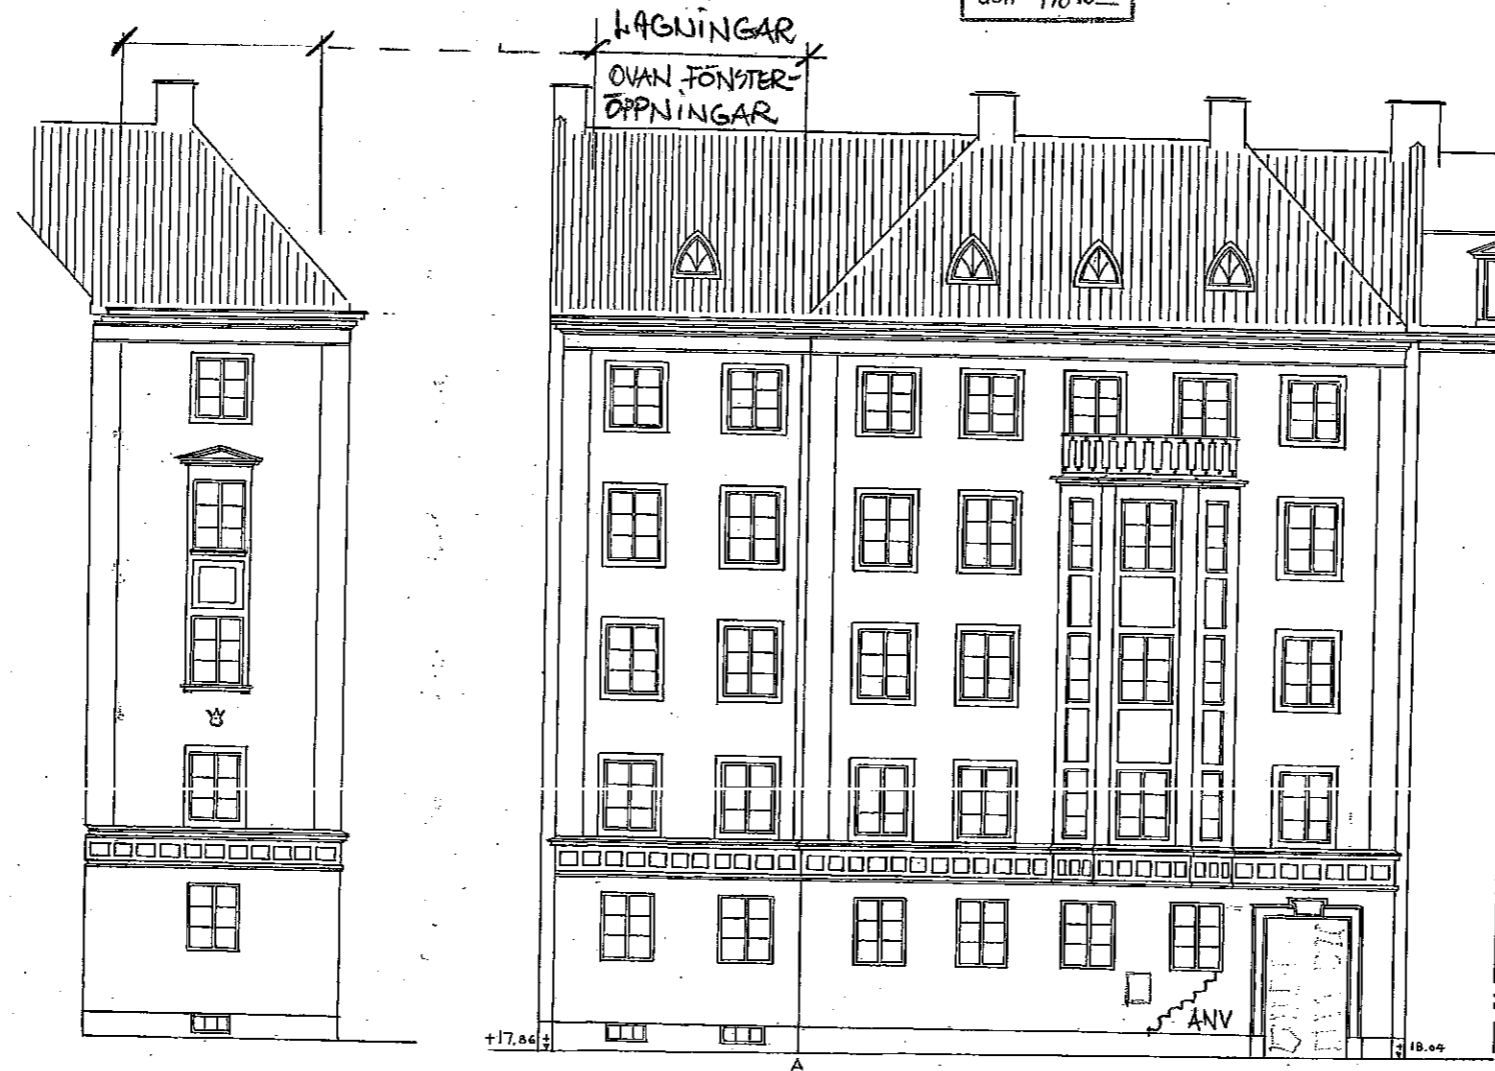

FASAD MOT FÖRGÅRD
VID A.

FASAD MOT TEGNERSGATAN

GÖTEBORG I FEBR. 1926
[Signature]

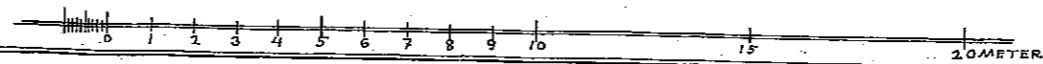

16

1.0 2.5
1.1 2.2
1.8
1.25 1.4 1.6

VÄSTERÅS ARKIVFOTOCENTRAL AB
BOX 9045
720 09 VÄSTERÅS S
TEL. 021-111860

16

BILAGA 7a

Kopia
21580
2-11


08/10/26

16/3 1926

188489


Slutbesiktat
den 28/10 1926

RITNING
TILL NYBYGGNAD
TOMTEN N: 2 • I • ÖDE • KV • GRANATEN •
• HEDEN • I • GÖTEBORG •

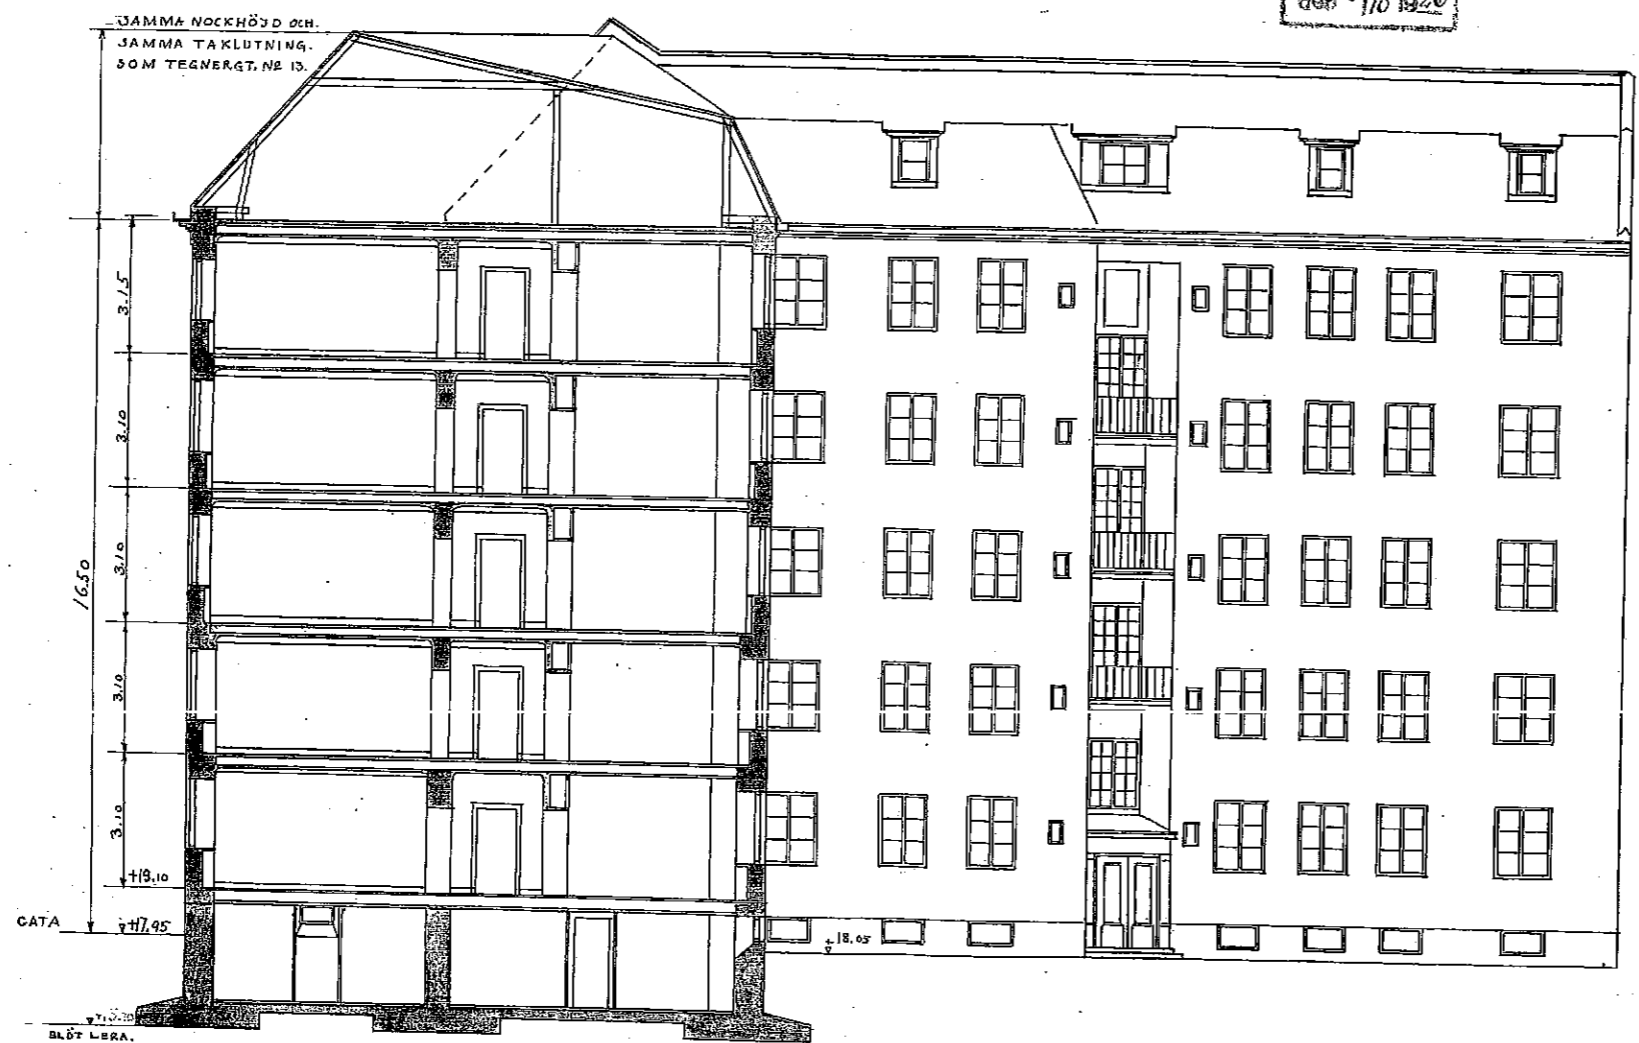


•SEKTION GENOM GATUFASADEN•

•GÅRDSFASAD•

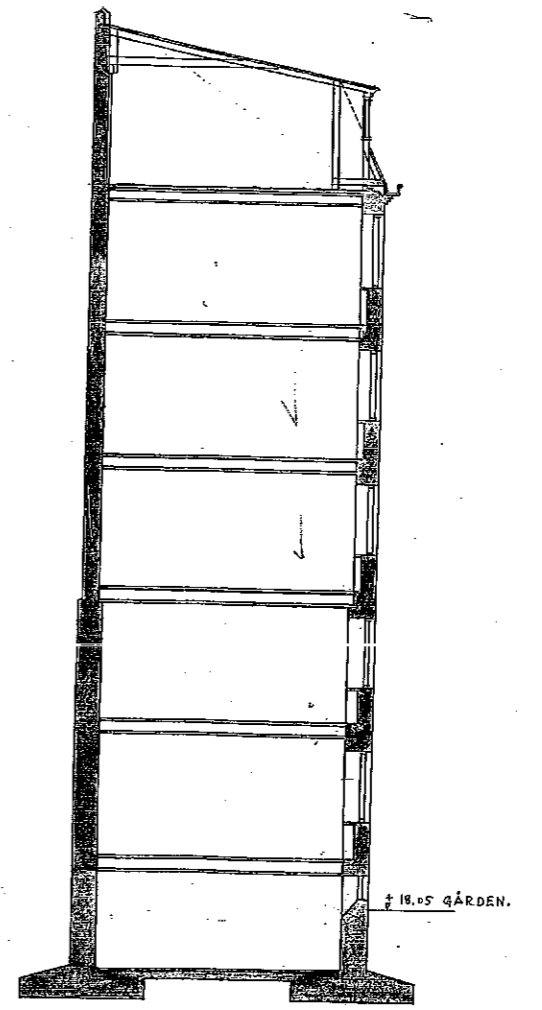

•SEKTION GENOM GÅRDSFASADEN•

GÖTEBORG I FEBR. 1926
[Signature]

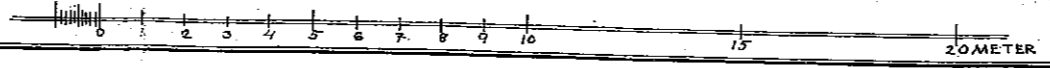

16

1.0	1.25	1.5
1.1	1.4	1.6
1.2	1.8	2.0
1.3	2.2	2.5

VÄSTERÅS ARKIVFOTOCENTRAL AB
BOX 9045
720 09 VÄSTERÅS S
TEL. 021-1119 80


16 BILAGA 9b

188500


20/4 1926

Handwritten signature


Slutbeaktat den 28/10 1926

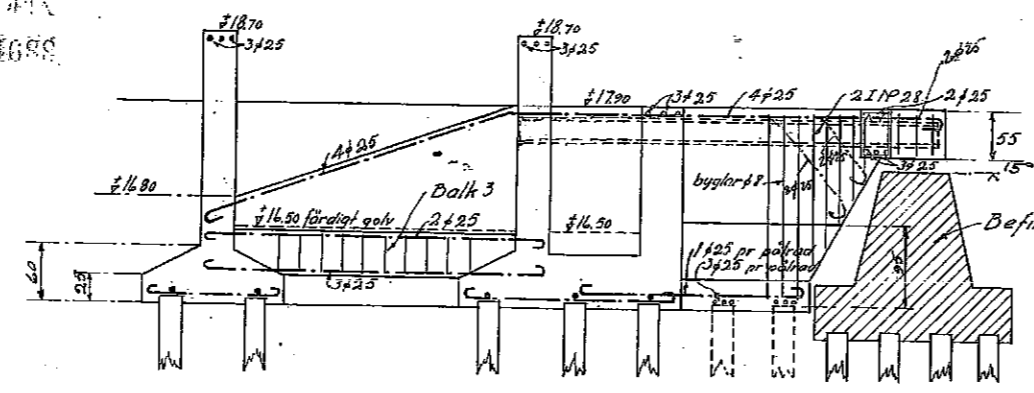


Section A--A.

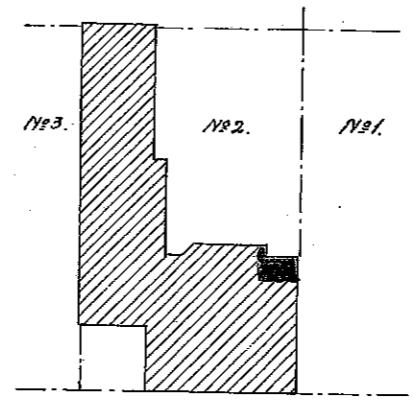

Situationsplan Skala 1:400

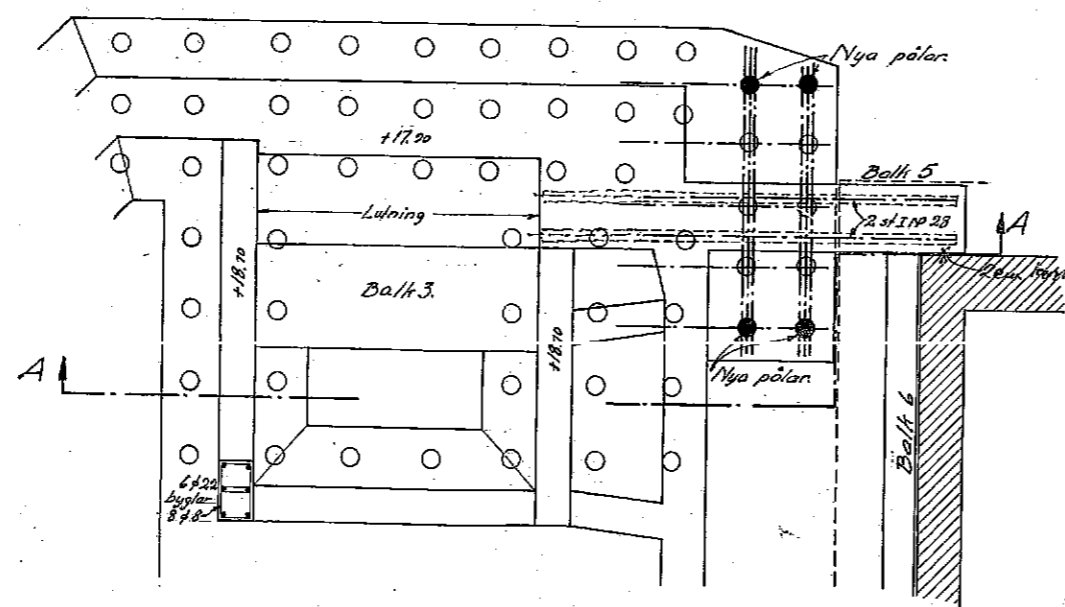

Skala 1:50

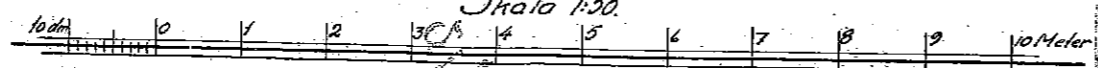

NYBYGGNAD Å TOMT NR. 2, 7
 30 DE KY. GRANATEN, STADSDEL 14
 HEDEN, FÖRUT NR. 30 B, 7, 15 DE ROT.
 FÖRÄNDRING AV GRUND.
 5704
Handwritten signatures and stamps

1.0	1.25
1.1	1.4
1.2	1.6
1.3	1.8
1.4	2.0
1.5	2.2
1.6	2.5

